

ΕΦΗΜΕΡΙΣ ΤΗΣ ΚΥΒΕΡΝΗΣΕΩΣ

ΤΗΣ ΕΛΛΗΝΙΚΗΣ ΔΗΜΟΚΡΑΤΙΑΣ

ΤΕΥΧΟΣ ΤΕΤΑΡΤΟ Αρ. Φύλλου **942**

12 Αυγούστου 1993

ΠΕΡΙΕΧΟΜΕΝΑ

ΠΟΛΕΟΔΟΜΙΑ

ΑΠΟΦΑΣΕΙΣ

ΠΟΛΕΟΔΟΜΙΑ

ΑΠΟΦΑΣΕΙΣ

Αριθ. ΤΠΠΕ 2302 (1)

Καθορισμός ορίων και όρων και περιορισμών δόμησης στον οικισμό Νεύρων της κοινότητας Φιλλύρας Ν. Ροδόπης.

Ο ΝΟΜΑΡΧΗΣ ΡΟΔΟΠΗΣ

Έχοντας υπόψη:

1. Τις διατάξεις του από 24.4.85 ΠΔ (ΦΕΚ 181 Δ/ 3.5.85) «περί τρόπου καθορισμού ορίων οικισμού της χώρας κατηγορίες αυτών και καθορισμός όρων και περιορισμών δόμησης».

2. Τις προτάσεις των ιδιωτών μελετητών Μηχανικών, στους οποίους ανατέθηκε σχετική μελέτη στα πλαίσια του προγράμματος σχετική μελέτη στα πλαίσια του προγράμματος των ανοικτών πόλεων, που αφορούν τον προσδιορισμό των ορίων του υπόψη οικισμού.

3. Τα δελτία αρχιτεκτονικής αναγνώρισης του οικισμού που συμπληρώθηκαν από τους προαναφερομένους μελετητές κατά τις υποδείξεις των σχετικών προδιαγραφών του ΥΧΟΠ.

4. Τα πληθυσμιακά στοιχεία της τελευταίας απογραφής του Κράτους της ΕΣΥΕ.

5. Την με αρ. 12/92 γνωμοδότηση του Κοινοτικού Συμβουλίου.

6. Την με αρ. 8/88/93 γνωμοδότηση του Συμβουλίου Χωροταξίας, Οικισμού και Περιβάλλοντος Ν. Ροδόπης, αποφασίζουμε:

Ι. Καθορίζουμε τα όρια του οικισμού Νεύρων του Νομού Ροδόπης, όπως αυτά φαίνονται στα συνοδευτικά της παρούσας σχεδιαγράμματα σε κλ: 1:5.000, που αποτελούν αναπόσπαστα μέρη της απόφασης αυτής και συντάχθηκαν βάσει στοιχείων χαρτών και επί τόπου ελέγχου.

ΙΙ. Καθορίζουμε του ακόλουθους Γενικούς και Ειδικούς όρους και περιορισμούς δόμησης.

Α. Γενικοί όροι δόμησης

1. Εντός των ορίων του οικισμού ισχύουν οι γενικοί όροι δόμησης που προβλέπονται από το 3.5.1985 Π.Δ./ΦΕΚ/ 181 Δ' και αρτιότητα γηπέδου 300,00 M^2.

2. Κατά παρέκκλιση εντός των ορίων του οικισμού θεωρούνται άρτια τα οικόπεδα με όποιο εμβαδόν είχαν στις 3.5.85, ημέρα δημοσιευσής του από 24.4.85 Π.Δ/τος.

Β. Ειδικοί όροι δόμησης

Ισχύουν οι ειδικοί όροι δόμησης που αναγράφονται στην καρτέλλα που συνοδεύει, την παρούσα.

ΙΙΙ. Κατηγοριοποίηση

Κρίνεται σαν οικισμός συνεκτικός, αδιάφορος, φθίνων, μη περιαστικός, ούτε παραλιακός - τουριστικός και μικρού μεγέθους.

IV) α) Πριν από οποιαδήποτε κατάτμηση οικοπέδων εντός των ορίων του οικισμού θα πρέπει να θεωρείται το σχετικό τοπογραφικό διάγραμμα από το Τμήμα Πολεοδομίας και Πολεοδομικών Εφαρμογών Ν. Ροδόπης, ώστε να εξασφαλίζεται η συνέχιση των υπαρχόντων κοινόχρηστων χώρων και η δημιουργία νέων, σύμφωνα με τα οριζόμενα στις διατάξεις της παρ. 1 του άρθρου 6 του από 24.4.85 Π.Δ.

β) Να εξασφαλίζεται οπωσδήποτε η συνέχεια των υφισταμένων ή εγκεκριμένων δρόμων του οικισμού. Κατά τα λοιπά ισχύουν τα οριζόμενα στο Διάταγμα της 24.4.1985 (ΦΕΚ 181 Δ/3.5.1985).

Κάλυψη δαπάνης

Οι ρυθμίσεις της πράξης αυτής δεν προκαλούν δαπάνη σε βάρος του προϋπολογισμού της Κοινότητας Φιλλύρας.

Η παρούσα απόφαση να δημοσιευθεί στην Εφημερίδα της Κυβερνήσεως.

Κομοτηνή, 17 Ιουνίου 1993

Ο Νομάρχης

ΚΩΝ/ΝΟΣ ΣΙΑΤΡΑΣ


Το παρόν

Αριθ. ΤΠΠΕ 2301 (2)

Καθορισμός ορίων και όρων και περιορισμών δόμησης στον οικισμό Ν. Καλυντηρίου της Κοινότητος Γρατινής Ν. Ροδόπης.

Ο ΝΟΜΑΡΧΗΣ ΡΟΔΟΠΗΣ

Έχοντας υπόψη:

1. Τις διατάξεις του από 24.4.85 ΠΔ (ΦΕΚ 181 Δ/ 3.5.85) «περί τρόπου καθορισμού ορίων οικισμού της χώρας κατηγορίες αυτών και καθορισμός όρων και περιορισμών δόμησης».

2. Τις προτάσεις των ιδιωτών μελετητών Μηχανικών, στους οποίους ανατέθηκε σχετική μελέτη στα πλαίσια του προγράμματος σχετική μελέτη στα πλαίσια του προγράμματος των ανοικτών πόλεων, που αφορούν τον προσδιορισμό των ορίων του υπόψη οικισμού.

3. Τα δελτία αρχιτεκτονικής αναγνώρισης του οικισμού που συμπληρώθηκαν από τους προαναφερομένους μελετητές κατά τις υποδείξεις των σχετικών προδιαγραφών του ΥΧΟΠ.

4. Τα πληθυσμιακά στοιχεία της τελευταίας απογραφής του Κράτους της ΕΣΥΕ.

5. Την με αρ. 90/91 γνωμοδότηση του Κοινοτικού Συμβουλίου.

6. Την με αρ. 8/88/93 γνωμοδότηση του Συμβουλίου Χωροταξίας, Οικισμού και Περιβάλλοντος Ν. Ροδόπης, αποφασίζουμε:

Ι. Καθορίζουμε τα όρια του οικισμού Ν. Καλυντηρίου του Νομού Ροδόπης, όπως αυτά φαίνονται στα συνοδευτικά της παρούσας σχεδιαγράμματα σε κλ: 1:5.000, που αποτελούν αναπόσπαστα μέρη της απόφασης αυτής και συντάχθηκαν βάσει στοιχείων χαρτών και επί τόπου ελέγχου.

ΙΙ. Καθορίζουμε του ακόλουθους Γενικούς και Ειδικούς όρους και περιορισμούς δόμησης.

Α. Γενικοί όροι δόμησης

1. Εντός των ορίων του οικισμού ισχύουν οι γενικοί όροι δόμησης που προβλέπονται από το 3.5.1985 Π.Δ./ΦΕΚ/ 181 Δ' και αρτιότητα γηπέδου 300,00 M^2.

2. Κατά παρέκκλιση εντός των ορίων του οικισμού θεωρούνται άρτια τα οικόπεδα με όποιο εμβαδόν είχαν στις 3.5.1985, ημέρα δημοσιευσής του από 24.4.1985 Π.Δ/ τος.

Β. Ειδικοί όροι δόμησης

Ισχύουν οι ειδικοί όροι δόμησης που αναγράφονται στην καρτέλλα που συνοδεύει, την παρούσα.

ΙΙΙ. Κατηγοριοποίηση

Κρίνεται σαν οικισμός συνεκτικός, δυναμικός, μη περιαστικός, ούτε παραλιακός - τουριστικός και μικρού μεγέθους και ενδιαφέρων.

ΙV) α) Πριν από οποιαδήποτε κατάτμηση οικοπέδων εντός των ορίων του οικισμού θα πρέπει να θεωρείται το σχετικό τοπογραφικό διάγραμμα από το Τμήμα Πολεοδομίας και Πολεοδομικών Εφαρμογών Ν. Ροδόπης, ώστε να εξασφαλίζεται η συνέχιση των υπαρχόντων κοινόχρηστων χώρων και η δημιουργία νέων, σύμφωνα με τα οριζόμενα στις διατάξεις της παρ. 1 του άρθρου 6 του από 24.4.1985 Π.Δ.

β) Να εξασφαλίζεται οπωσδήποτε η συνέχεια των υφισταμένων ή εγκεκριμένων δρόμων του οικισμού. Κατά τα λοιπά ισχύουν τα οριζόμενα στο Διάταγμα της 24.4.1985 (ΦΕΚ 181 Δ/3.5.1985).

Κάλυψη δαπάνης

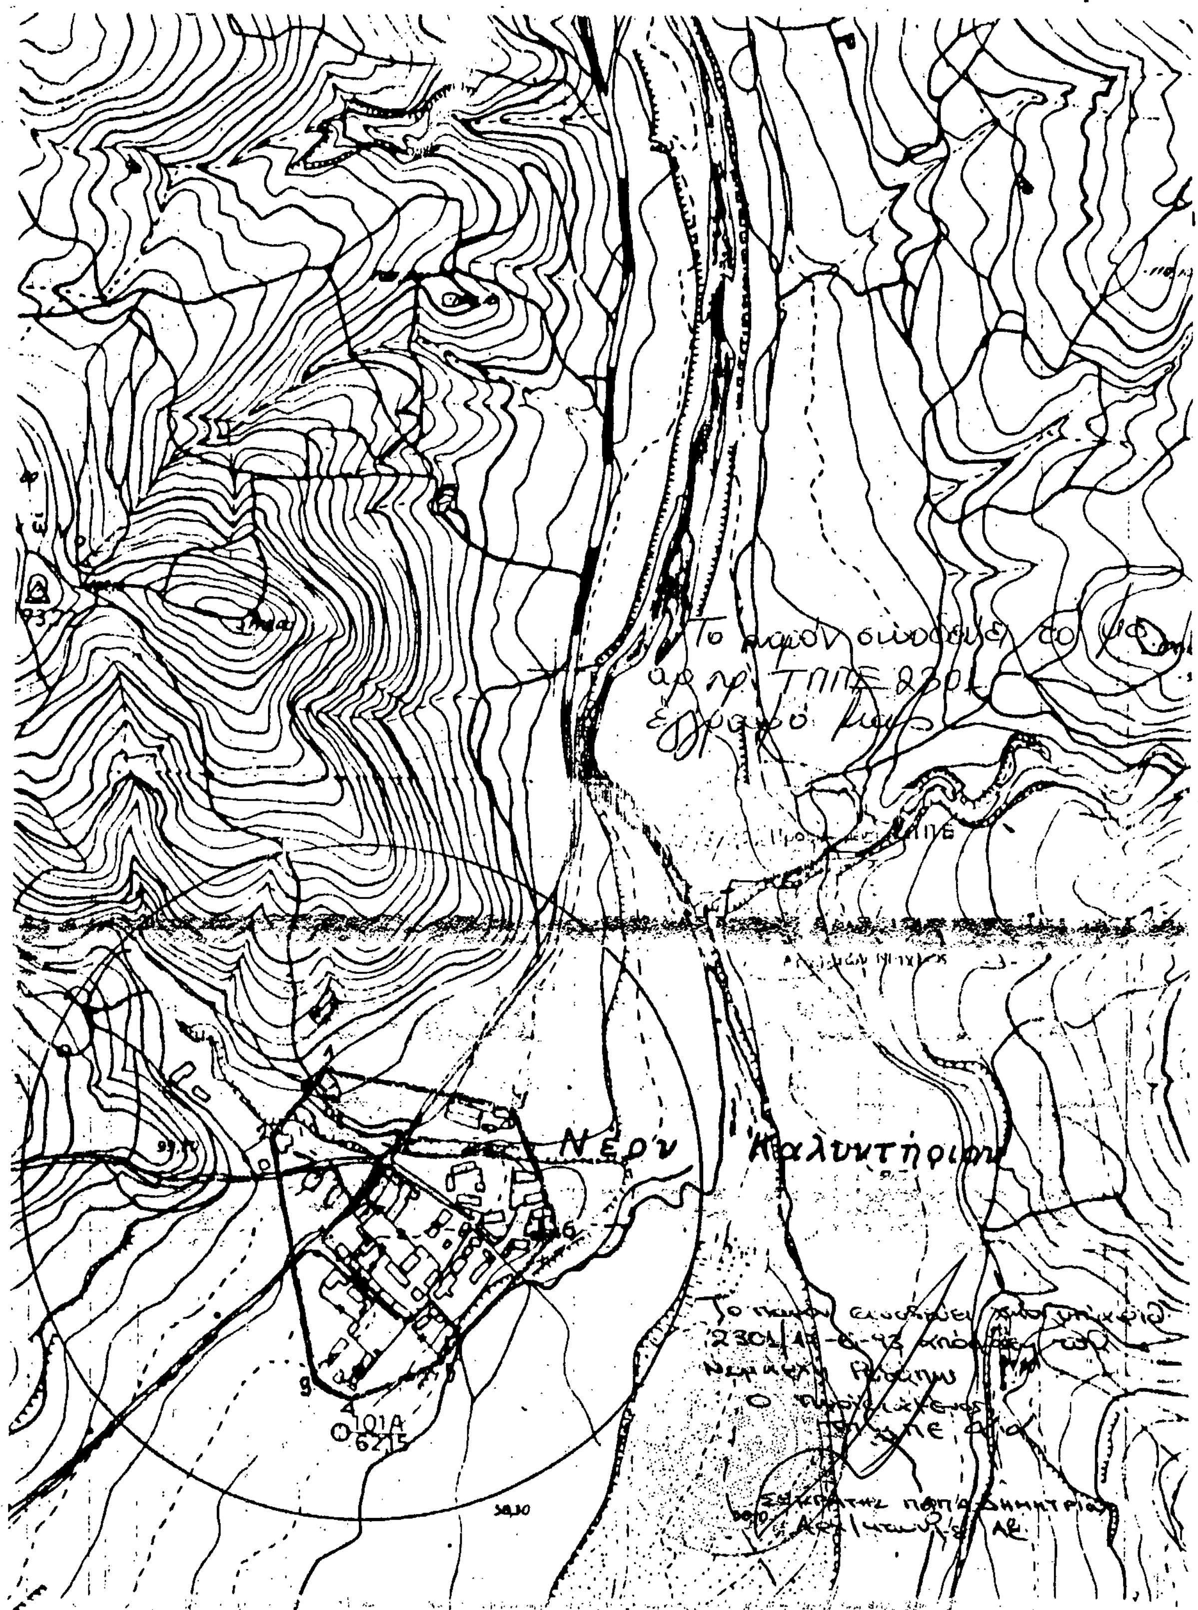
Οι ρυθμίσεις της πράξης αυτής δεν προκαλούν δαπάνη σε βάρος του προϋπολογισμού της Κοινότητας Γρατινής.

Η παρούσα απόφαση να δημοσιευθεί στην Εφημερίδα της Κυβερνήσεως.

Κομοτηνή, 17 Ιουνίου 1993

Ο Νομάρχης

ΚΩΝ/ΝΟΣ ΣΙΑΤΡΑΣ


Νερόν Καλυντήριον
101Α
62.15

Αριθ. ΤΠΠΕ 2300 (3)

Καθορισμός ορίων και όρων και περιορισμών δόμησης στον οικισμό Λαμπρού της Κοινότητος Γρατινής Ν. Ροδόπης.

Ο ΝΟΜΑΡΧΗΣ ΡΟΔΟΠΗΣ

Έχοντας υπόψη:

1. Τις διατάξεις του από 24.4.85 ΠΔ (ΦΕΚ 181 Δ/ 3.5.85) «περί τρόπου καθορισμού ορίων οικισμού της χώρας κατηγορίες αυτών και καθορισμός όρων και περιορισμών δόμησης».

2. Τις προτάσεις των ιδιωτών μελετητών Μηχανικών, στους οποίους ανατέθηκε σχετική μελέτη στα πλαίσια του προγράμματος σχετική μελέτη στα πλαίσια του προγράμματος των ανοικτών πόλεων, που αφορούν τον προσδιορισμό των ορίων του υπόψη οικισμού.

3. Τα δελτία αρχιτεκτονικής αναγνώρισης του οικισμού που συμπληρώθηκαν από τους προαναφερομένους μελετητές κατά τις υποδείξεις των σχετικών προδιαγραφών του ΥΧΟΠ.

4. Τα πληθυσμιακά στοιχεία της τελευταίας απογραφής του Κράτους της ΕΣΥΕ.

5. Την με αρ. 90/91 γνωμοδότηση του Κοινοτικού Συμβουλίου.

6. Την με αρ. 8/88/93 γνωμοδότηση του Συμβουλίου Χωροταξίας, Οικισμού και Περιβάλλοντος Ν. Ροδόπης, αποφασίζουμε:

I. Καθορίζουμε τα όρια του οικισμού Λάμπρου του Νομού Ροδόπης, όπως αυτά φαίνονται στα συνοδευτικά της παρούσας σχεδιαγράμματα σε κλ: 1:5.000, που αποτελούν αναπόσπαστα μέρη της απόφασης αυτής και συντάχθηκαν βάσει στοιχείων χαρτών και επί τόπου ελέγχου.

II. Καθορίζουμε του ακόλουθους Γενικούς και Ειδικούς όρους και περιορισμούς δόμησης.

Α. Γενικοί όροι δόμησης

1. Εντός των ορίων του οικισμού ισχύουν οι γενικοί όροι δόμησης που προβλέπονται από το 3.5.1985 Π.Δ./ΦΕΚ 181 Δ' και αρτιότητα γηπέδου 300,00 M^2.

2. Κατά παρέκκλιση εντός των ορίων του οικισμού θεωρούνται άρτια τα οικόπεδα με όποιο εμβαδόν είχαν στις 3.5.1985, ημέρα δημοσίευσής του από 24.4.1985 Π.Δ/τος.

Β. Ειδικοί όροι δόμησης

Ισχύουν οι ειδικοί όροι δόμησης που αναγράφονται στην καρτέλλα που συνοδεύει, την παρούσα.

III. Κατηγοριοποίηση

Κρίνεται σαν οικισμός συνεκτικός, αδιάφορος, μη πειραστικός, ούτε παραλιακός - τουριστικός, μεσαίου μεγέθους και φθίνων.

IV) α) Πριν από οποιαδήποτε κατάτμηση οικοπέδων εντός των ορίων του οικισμού θα πρέπει να θεωρείται το σχετικό τοπογραφικό διάγραμμα από το Τμήμα Πολεοδομίας και Πολεοδομικών Εφαρμογών Ν. Ροδόπης, ώστε να εξασφαλίζεται η συνέχιση των υπαρχόντων κοινόχρηστων χώρων και η δημιουργία νέων, σύμφωνα με τα οριζόμενα στις διατάξεις της παρ. 1 του άρθρου 6 του από 24.4.1985 Π.Δ.

β) Να εξασφαλίζεται οπωσδήποτε η συνέχεια των υφισταμένων ή εγκεκριμένων δρόμων του οικισμού. Κατά τα λοιπά ισχύουν τα οριζόμενα στο Διάταγμα της 24.4.1985 (ΦΕΚ 181 Δ/3.5.1985).

Κάλυψη δαπάνης

Οι ρυθμίσεις της πράξης αυτής δεν προκαλούν δαπάνη σε βάρος του προϋπολογισμού της Κοινότητας Γρατινής.

Η παρούσα απόφαση να δημοσιευθεί στην Εφημερίδα της Κυβερνήσεως.

Κομοτηνή, 17 Ιουνίου 1993

Ο Νομάρχης
ΚΩΝ/ΝΟΣ ΣΙΑΤΡΑΣ

Αριθ. ΤΠΠΕ 2299 (4)

Καθορισμός ορίων και όρων και περιορισμών δόμησης στον οικισμό Ηφαίστου του Δήμου Κομοτηνής Ν. Ροδόπης.

Ο ΝΟΜΑΡΧΗΣ ΡΟΔΟΠΗΣ

Έχοντας υπόψη:

1. Τις διατάξεις του από 24.4.85 ΠΔ (ΦΕΚ 181 Δ/ 3.5.85) «περί τρόπου καθορισμού ορίων οικισμού της χώρας κατηγορίες αυτών και καθορισμός όρων και περιορισμών δόμησης».

2. Τις προτάσεις των ιδιωτών μελετητών Μηχανικών, στους οποίους ανατέθηκε σχετική μελέτη στα πλαίσια του προγράμματος σχετική μελέτη στα πλαίσια του προγράμματος των ανοικτών πόλεων, που αφορούν τον προσδιορισμό των ορίων του υπόψη οικισμού.

3. Τα δελτία αρχιτεκτονικής αναγνώρισης του οικισμού που συμπληρώθηκαν από τους προαναφερομένους μελετητές κατά τις υποδείξεις των σχετικών προδιαγραφών του ΥΧΟΠ.

4. Τα πληθυσμιακά στοιχεία της τελευταίας απογραφής του Κράτους της ΕΣΥΕ.

5. Την με αρ. 15/93 γνωμοδότηση του Κοινοτικού Συμβουλίου.

6. Την με αρ. 6/67/93 γνωμοδότηση του Συμβουλίου Χωροταξίας, Οικισμού και Περιβάλλοντος Ν. Ροδόπης, αποφασίζουμε:

Ι. Καθορίζουμε τα όρια του οικισμού Ηφαίστου του Νομού Ροδόπης, όπως αυτά φαίνονται στα συνοδευτικά της παρούσας σχεδιαγράμματα σε κλ: 1:5.000, που αποτελούν αναπόσπαστα μέρη της απόφασης αυτής και συντάχθηκαν βάσει στοιχείων χαρτών και επί τόπου ελέγχου.

ΙΙ. Καθορίζουμε του ακόλουθους Γενικούς και Ειδικούς όρους και περιορισμούς δόμησης.

Α. Γενικοί όροι δόμησης

1. Εντός των ορίων του οικισμού ισχύουν οι γενικοί όροι δόμησης που προβλέπονται και καθορίζει δύο (2) τομείς αρτιότητος ως προς το εμβαδόν:

- Τομέας Ι, πυκνοδομημένη περιοχή, αρτιότητα 300,00 M^2.

- Τομέας ΙΙ, αρτιότητα 600,00 M^2.

2. Κατά παρέκκλιση εντός των ορίων του οικισμού θεωρούνται άρτια τα οικόπεδα με όποιο εμβαδόν είχαν στις 3.5.1985, ημέρα δημοσίευσής του από 24.4.1985 Π.Δ/τος.

Β. Ειδικοί όροι δόμησης

Ισχύουν οι ειδικοί όροι δόμησης που αναγράφονται στην καρτέλλα που συνοδεύει, την παρούσα.

ΙΙΙ. Κατηγοριοποίηση

Κρίνεται σαν οικισμός συνεκτικός, αδιάφορος; μη περιαστικός, ούτε παραλιακός - τουριστικός, μεγάλου μεγέθους και στάσιμος.

IV) α) Πριν από οποιαδήποτε κατάτμηση οικοπέδων εντός των ορίων του οικισμού θα πρέπει να θεωρείται το σχετικό τοπογραφικό διάγραμμα από το Τμήμα Πολεοδομίας και Πολεοδομικών Εφαρμογών Ν. Ροδόπης, ώστε να εξασφαλίζεται η συνέχιση των υπαρχόντων κοινόχρηστων χώρων και η δημιουργία νέων, σύμφωνα με τα οριζόμενα στις διατάξεις της παρ. 1 του άρθρου 6 του από 24.4.1985 Π.Δ.

β) Να εξασφαλίζεται οπωσδήποτε η συνέχεια των υφισταμένων ή εγκεκριμένων δρόμων του οικισμού. Κατά τα λοιπά ισχύουν τα οριζόμενα στο Διάταγμα της 24.4.1985 (ΦΕΚ 181 Δ/3.5.1985).

Κάλυψη δαπάνης

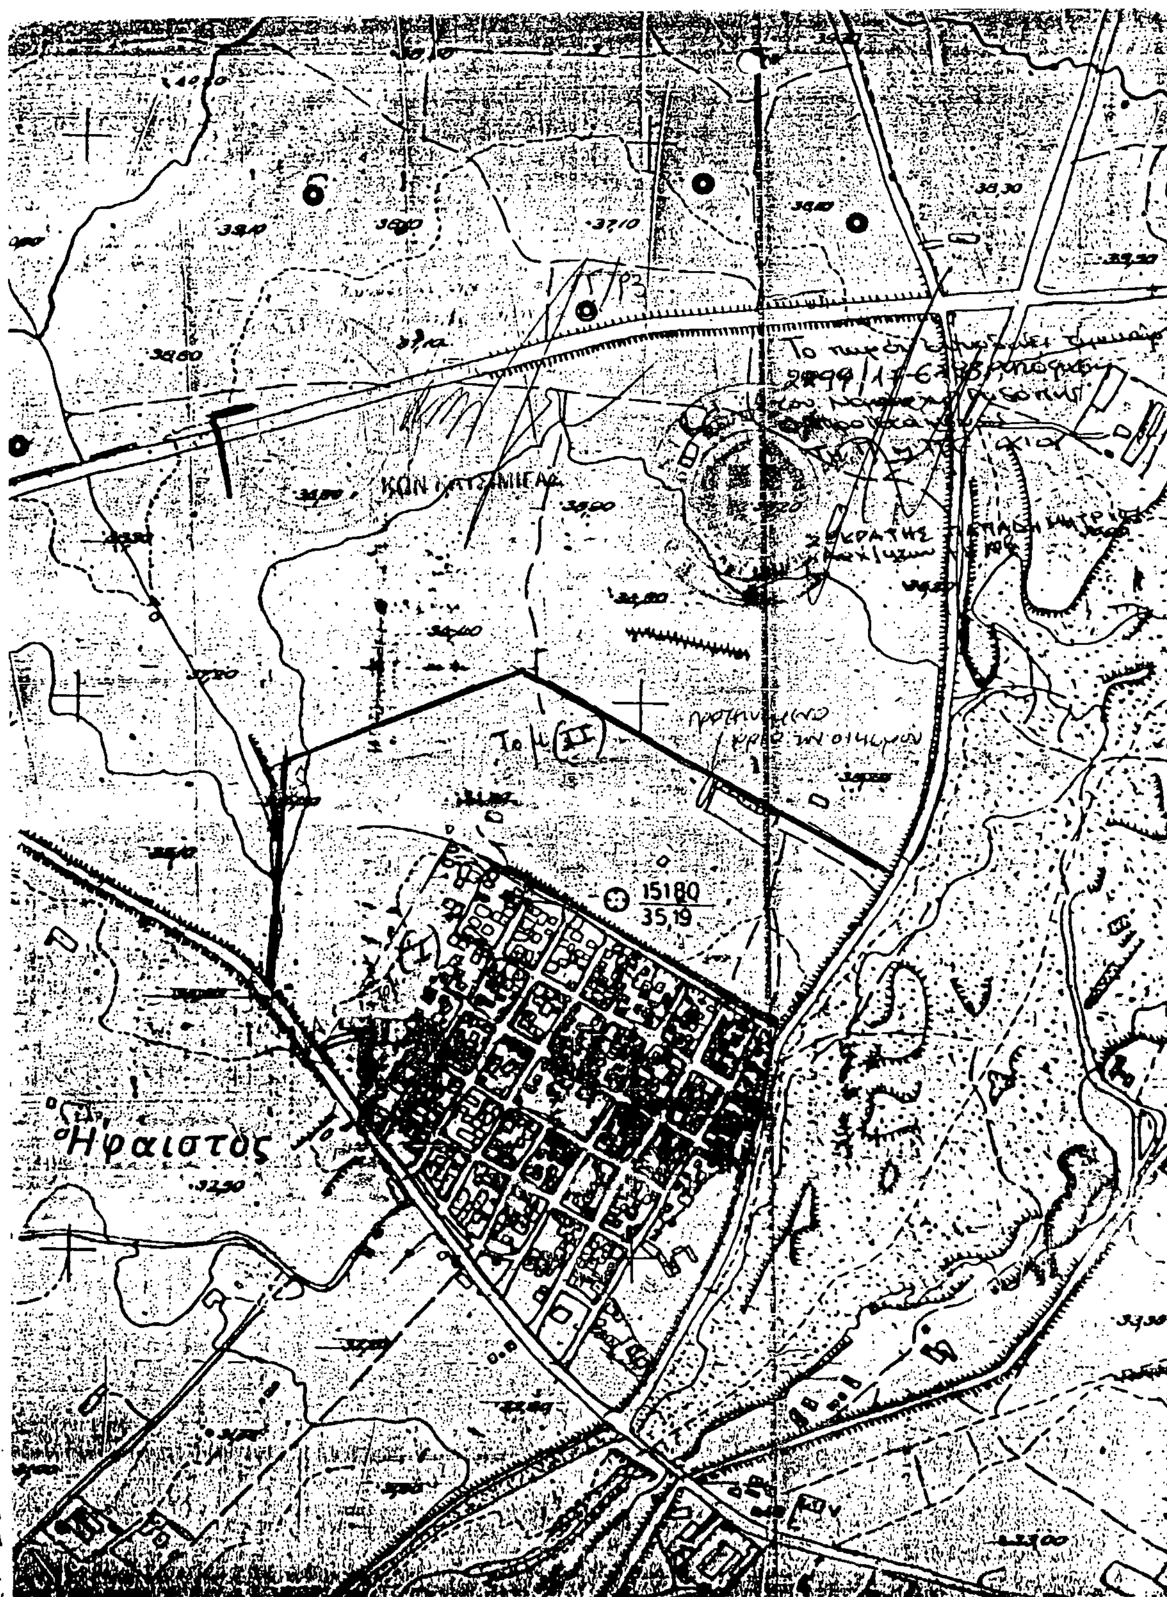
Οι ρυθμίσεις της πράξης αυτής δεν προκαλούν δαπάνη σε βάρος του προϋπολογισμού του Δήμου Κομοτηνής.

Η παρούσα απόφαση να δημοσιευθεί στην Εφημερίδα της Κυβερνήσεως.

Κομοτηνή, 17 Ιουνίου 1993

Ο Νομάρχης

ΚΩΝ/ΝΟΣ ΣΙΑΤΡΑΣ


15180
35,19
Ήφαιστος